


TÉRREO

1:200



PERSPECTIVA 1

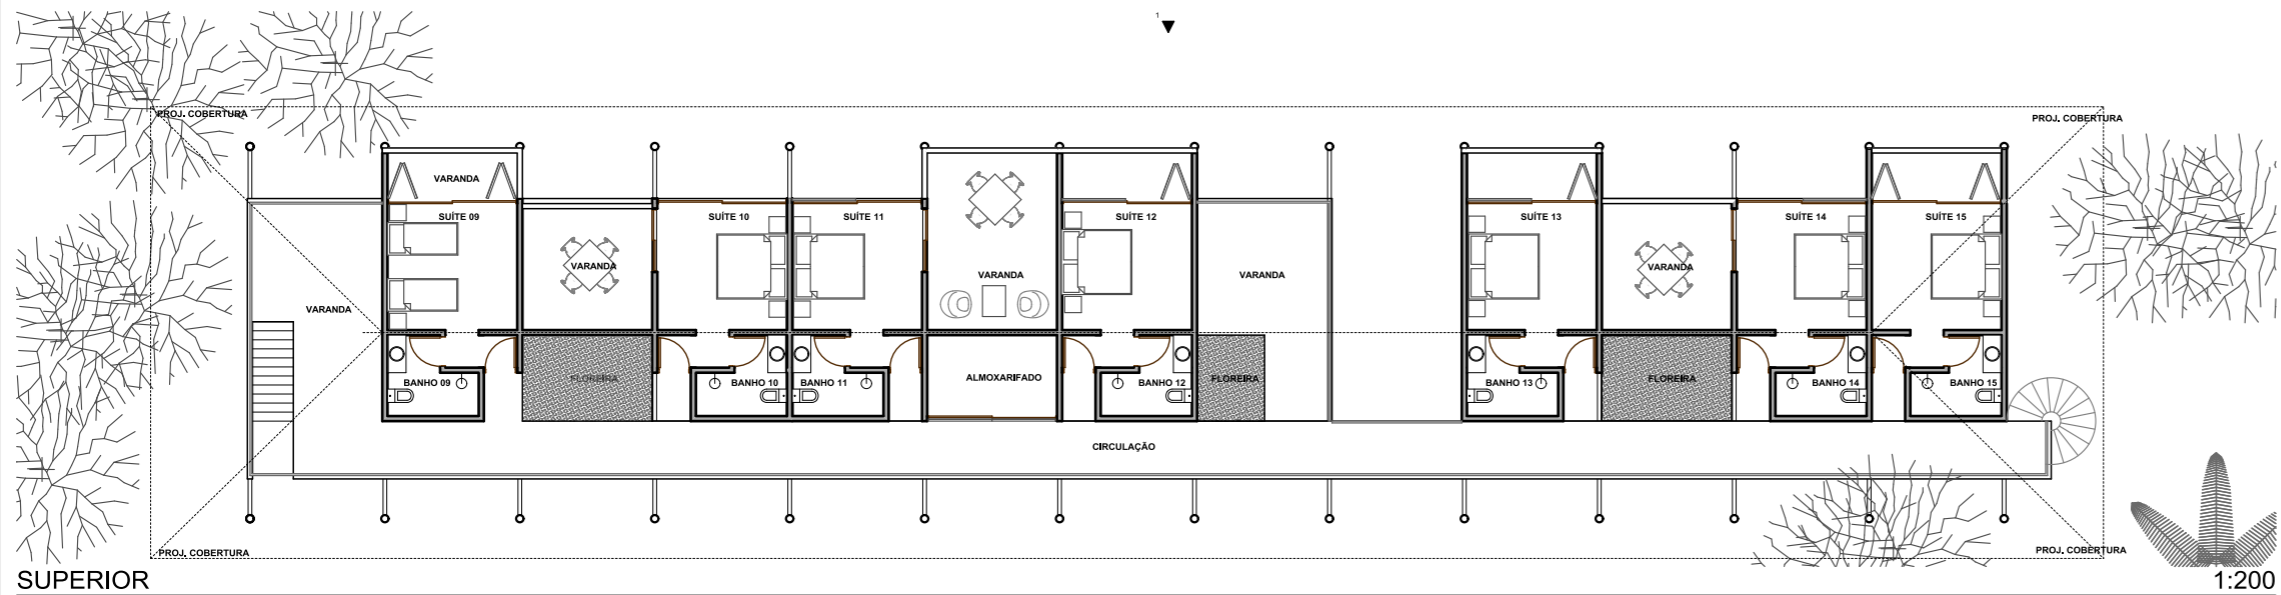


SUPERIOR

1:200



PERSPECTIVA 1

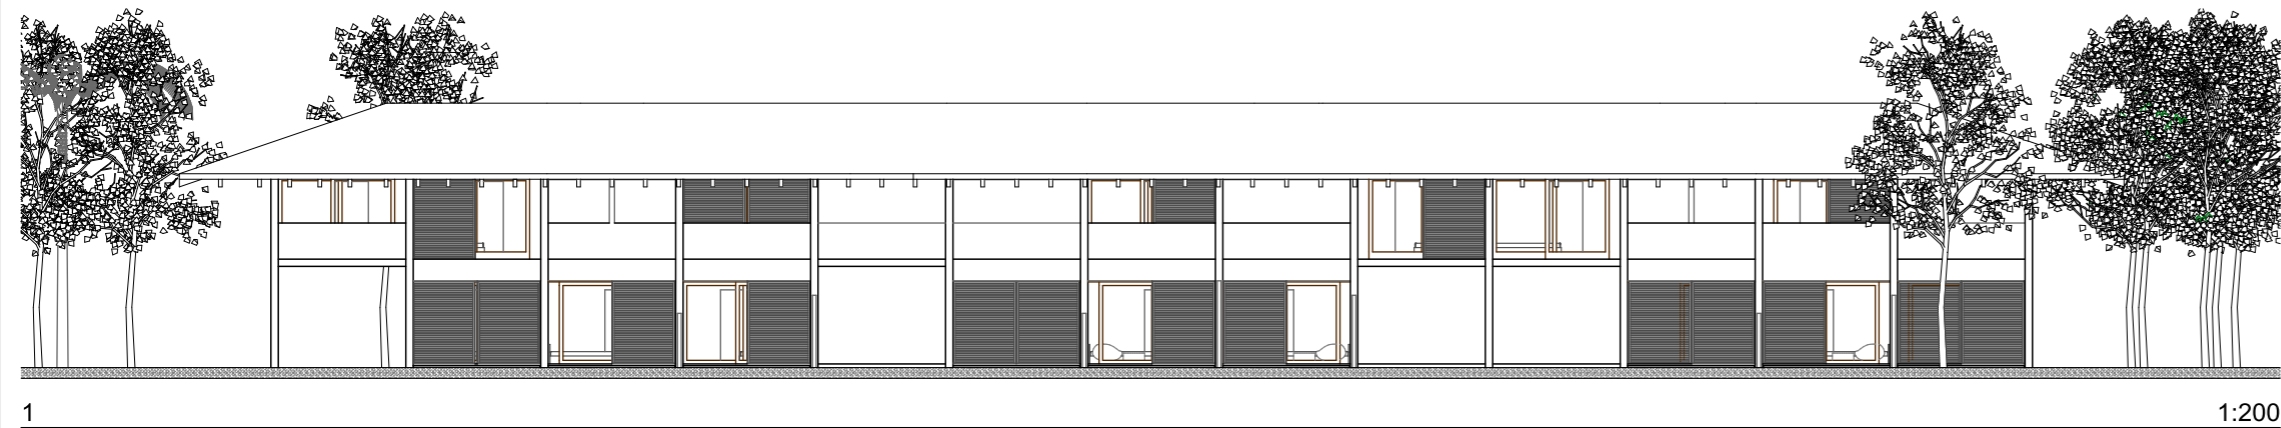

1

1:200

GUI MATTOS

info. do projeto:
 - 15 Suítes
 - 2 Almojarifados
 Área Total = 828,00 m2

projeto
Ecovila da Mata

local
 Guaiú - Santa Cruz
 Cabrália - Bahia

Apartamentos

Estudo Preliminar

EP-04

revisão
 11/11/2008